โครงการซ่อมสร้างถนนแอสฟัลท์ติกคอนกรีต(Over Lay) ความกว้าง 14.00 - 17.00 เมตร
หนาเฉลี่ย 0.05 เมตร ความยาว 118.00 เมตร
โดยมีพื้นที่แอสฟัลท์ติกคอนกรีตไม่น้อยกว่า 1,800.00 ตารางเมตร
ก่อสร้างตามแบบแปลนเทศบาลตำบลสันกำแพง
สถานที่ก่อสร้าง บริเวณทางหลวงเทศบาล หมายเลข ชม.ถ.70-001 ช่วงบ้านไทยการ์เมนท์
หมู่ที่ 5 ต.ทรายมูล อ.สันกำแพง จ.เชียงใหม่

เทศบาลตำบลสันกำแพง

โครงการซ่อมสร้างถนนแอสฟัลท์ติกคอนกรีต(Over Lay) ความกว้าง 14.00 - 17.00 เมตร
หนาเฉลี่ย 0.05 เมตร ความยาว 118.00 เมตร
โดยมีพื้นที่แอสฟัลท์ติกคอนกรีตไม่น้อยกว่า 1,800.00 ตารางเมตร
ก่อสร้างตามแบบแปลนเทศบาลตำบลสันกำแพง
สถานที่ก่อสร้าง บริเวณทางหลวงเทศบาล หมายเลข ชม.ถ.70-001 ช่วงบ้านไทยการ์เมนท์
หมู่ที่ 5 ต.ทรายมูล อ.สันกำแพง จ.เชียงใหม่

แผนที่เทศบาลตำบลสันกำแพง

มาตราส่วน

0 0.5 1 2 กิโลเมตร

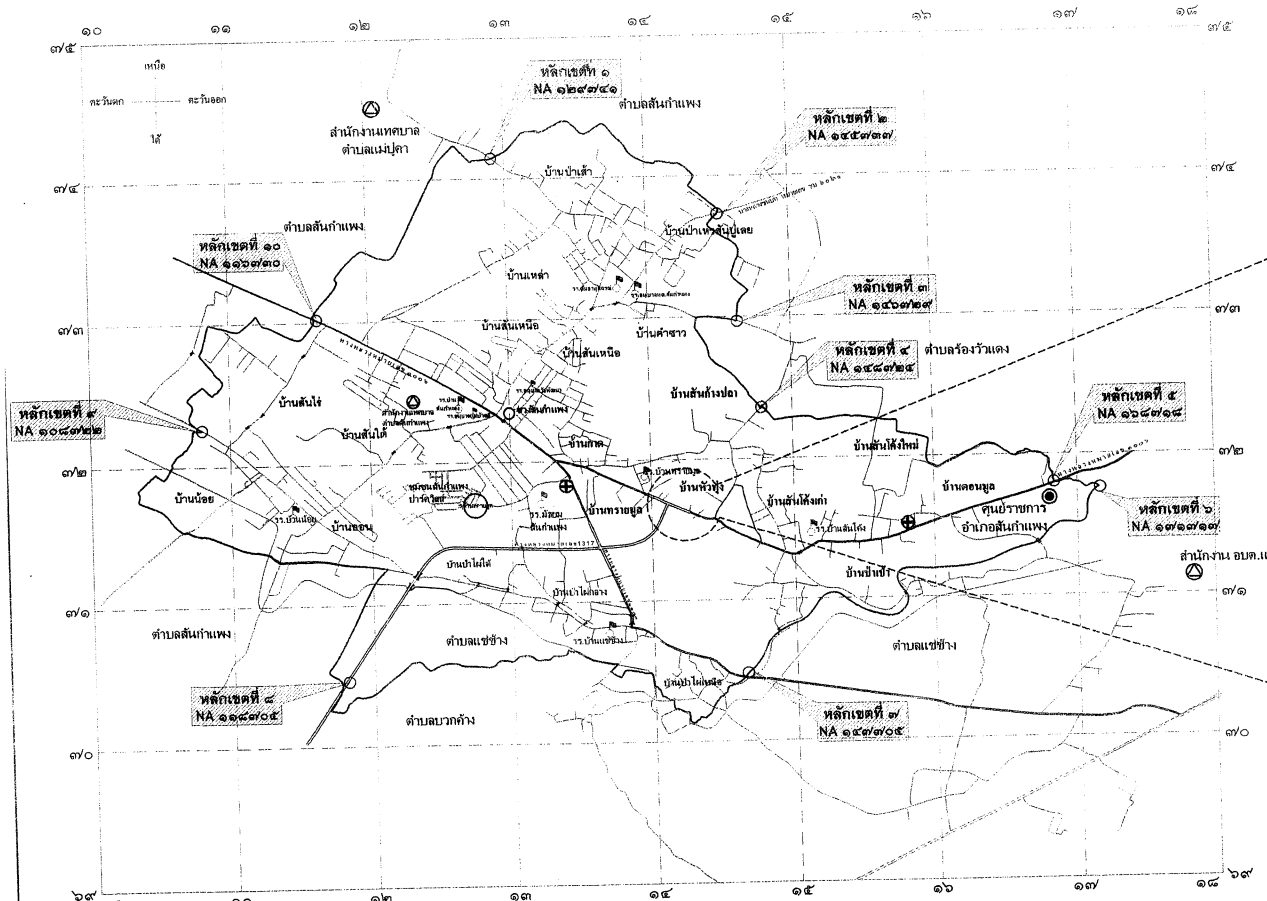

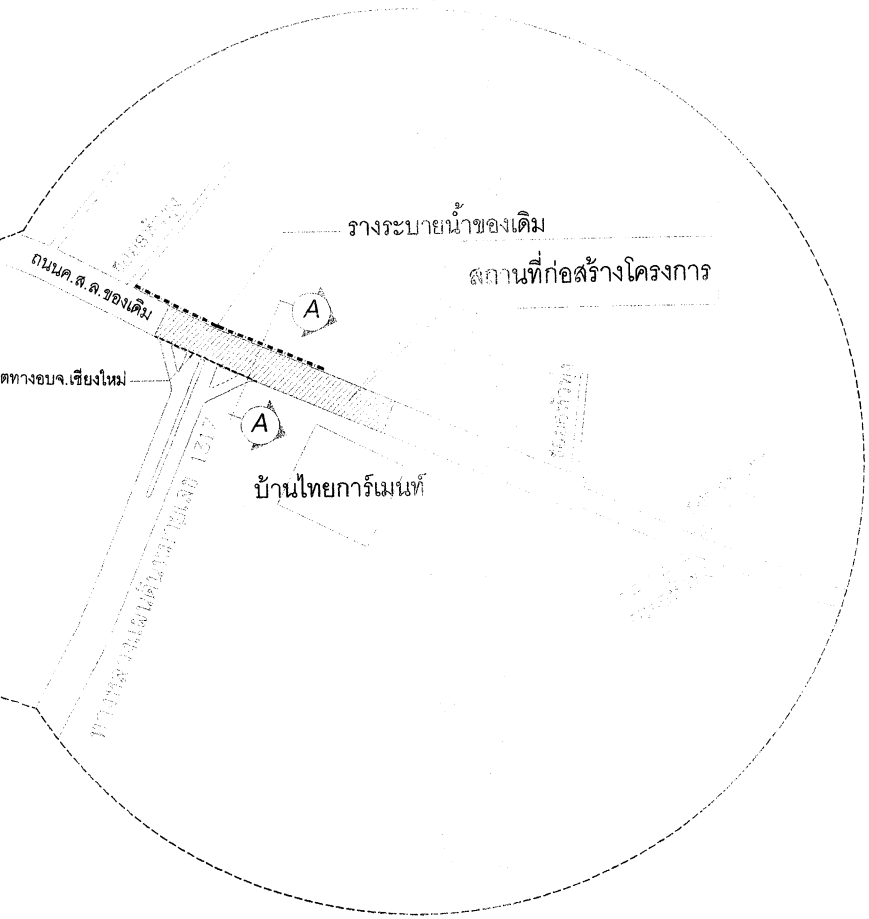

แผนที่แสดงจุดที่ตั้งโครงการ

NOT TO SCALE

เทศบาลตำบลสันกำแพง จังหวัดเชียงใหม่	แบบเลขที่ 30/2562 โครงการซ่อมสร้างถนนแอสฟัลท์ติกคอนกรีต(Over Lay) ความกว้าง 14.00 - 17.00 เมตร หนาเฉลี่ย 0.05 เมตร ความยาว 118.00 เมตร โดยมีพื้นที่แอสฟัลท์ติกคอนกรีตไม่น้อยกว่า 1,800.00 ตารางเมตร ก่อสร้างตามแบบแปลนเทศบาลตำบลสันกำแพง สถานที่ก่อสร้าง บริเวณทางหลวงเทศบาล หมายเลข ชม.ถ.70-001 ช่วงบ้านไทยการ์เมนท์ หมู่ที่ 5 ต.ทรายมูล อ.สันกำแพง จ.เชียงใหม่	เขียนแบบ	(นายวทัญญู ปัณฑรนนทะกะ) ผู้ช่วยช่างเขียนแบบ	ตรวจสอบ	(นายจักรวาล ฝ่ายริพล) หัวหน้าฝ่ายแบบแผนและก่อสร้าง	เห็นชอบ	(นายสุเมธ อลาตธัญญกิจ) ปลัดเทศบาลตำบลสันกำแพง	ผู้อนุมัติ	(นางสาวศุภนิมิต วรกิตติ) นายกเทศมนตรีตำบลสันกำแพง
		สำรวจ	(นายอนุชา เงินอยู่) สถาปนิกชำนาญการ	เห็นชอบ	(นายไพฑูรย์ นาวะมะวัฒน์) ผู้อำนวยการกองช่าง 20/3/62	เห็นชอบ	(นายชาติวัย ขิติรัตน์) รองนายกเทศมนตรีตำบลสันกำแพง	

ความกว้าง 14.00 - 17.00ม. ความยาว 118.00 ม. ความหนาเฉลี่ย 0.05 ม. โดยมีพื้นที่ถนนแอสฟัลท์ติกคอนกรีตไม่น้อยกว่า 1,800.00 ตร.ม

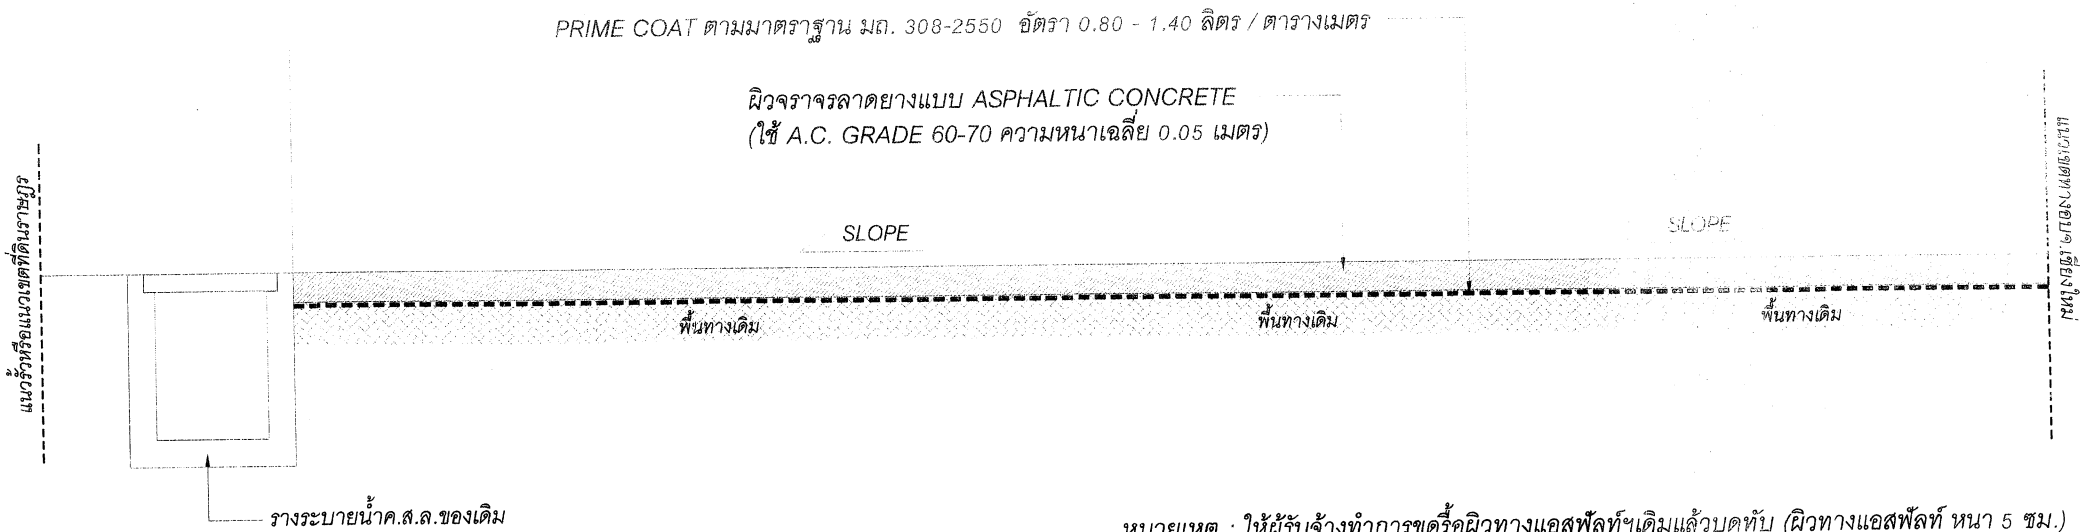

หมายเหตุ : ให้ผู้รับจ้างทำการขุดรื้อผิวทางแอสฟัลท์ฯเดิมแล้วบดทับ (ผิวทางแอสฟัลท์ หนา 5 ซม.)

รูปตัด Ⓐ - Ⓐ ขยายซ่อมสร้างปูทับผิวด้วยแอสฟัลท์ติกคอนกรีต(Over Lay)

NOT TO SCALE

ข้อกำหนดในการก่อสร้าง

1. ในการดำเนินงานการก่อสร้างทุกขั้นตอนให้ผู้รับจ้างแจ้งผู้ควบคุมงานเพื่อตรวจสอบก่อนดำเนินการในขั้นตอนต่อไปในการก่อสร้าง
2. ในการดำเนินการก่อสร้าง ต้องทำการ PRIME COAT ตามมาตราฐาน มถ. 308-2550 อัตรา 0.80 - 1.40 ลิตร / ตารางเมตร
3. ในบริเวณก่อสร้างหากมีส่วนเพิ่มเติมต้องก่อสร้างเพื่อให้เกิดความเรียบร้อยให้ถือว่าเป็นส่วนหนึ่งในงาน เช่น บริเวณจุดเชื่อมต่อทางให้ทำส่วนผายเพื่อรับการเลี้ยวของรถ
4. ให้ผู้รับจ้างและผู้ควบคุมงานได้ทำการสำรวจพื้นที่เพื่อคิดคำนวณปริมาณพื้นที่ของการปูยางก่อนการดำเนินการ
5. ให้ทำการสุ่มเจาะเพื่อตรวจสอบความหนาและคุณสมบัติของวัสดุจำนวนไม่น้อยกว่า 3 จุด
6. ให้ผู้รับจ้างทำการส่งมอบงานพร้อมหนังสือผลการทดสอบวัสดุ
7. เศษวัสดุต่างๆที่เกิดจากการดำเนินการตามโครงการนี้ให้ผู้รับจ้างนำไปทิ้งในบริเวณศูนย์กำจัดขยะของเทศบาลตำบลสันกำแพงหรือสถานที่อื่น ที่ทางเทศบาลกำหนดตามความเหมาะสมและความจำเป็น
8. ผู้รับจ้างต้องทำการติดตั้งป้ายประชาสัมพันธ์โครงการ ตามรูปแบบที่เทศบาลฯ กำหนดให้ ทั้งขณะดำเนินการก่อสร้าง และเมื่อดำเนินการก่อสร้างแล้วเสร็จ ในตำแหน่งที่เหมาะสมด้วย

เทศบาลตำบลสันกำแพง จังหวัดเชียงใหม่	แบบเลขที่ 30/2562 โครงการซ่อมสร้างถนนแอสฟัลท์ติกคอนกรีต(Over Lay) ความกว้าง 14.00 - 17.00 เมตร หนาเฉลี่ย 0.05 เมตร ความยาว 118.00 เมตร โดยมีพื้นที่แอสฟัลท์ติกคอนกรีตไม่น้อยกว่า 1,800.00 ตารางเมตร ก่อสร้างตามแบบแปลนเทศบาลตำบลสันกำแพง สถานที่ก่อสร้าง บริเวณทางหลวงเทศบาล หมายเลข ชม.ถ.70-001 ช่วงบ้านไทยการ์เมนท์ หมู่ที่ 5 ต.ทรายมูล อ.สันกำแพง จ.เชียงใหม่	เขียนแบบ	(นายวทัญญู ปัณฑรนนทะกะ) ผู้ช่วยช่างเขียนแบบ	ตรวจสอบ	(นายจักรวาล ฝ่ายริพล) หัวหน้าฝ่ายแบบแผนและก่อสร้าง	เห็นชอบ	(นายสุเมธ ฉลาดธัญญกิจ) ปลัดเทศบาลตำบลสันกำแพง	ผู้อนุมัติ	(นางสาวศุภนิมิต วรกิตติ) นายกเทศมนตรีตำบลสันกำแพง
		สำรวจ	(นายอนุชา เป็นอยู่) สถาปนิกชำนาญการ	เห็นชอบ	(นายไพฑูรย์ นวะมะวัฒน์) ผู้อำนวยการกองช่าง	เห็นชอบ	(นายชาครีย์ ขัติรัตน์) รองนายกเทศมนตรีตำบลสันกำแพง	

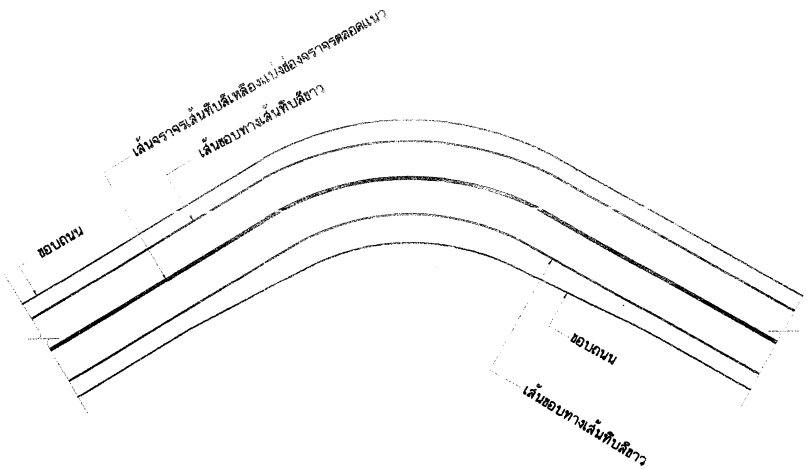

การตีเส้นจราจรบริเวณทางโค้ง

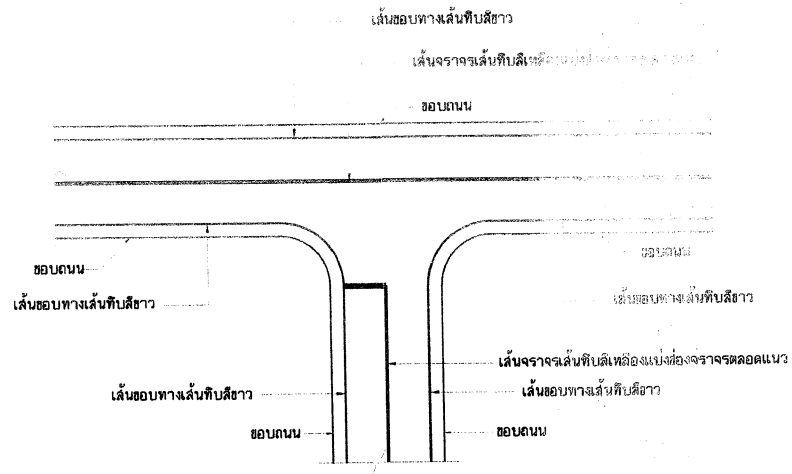

การตีเส้นจราจรบริเวณทางแยก

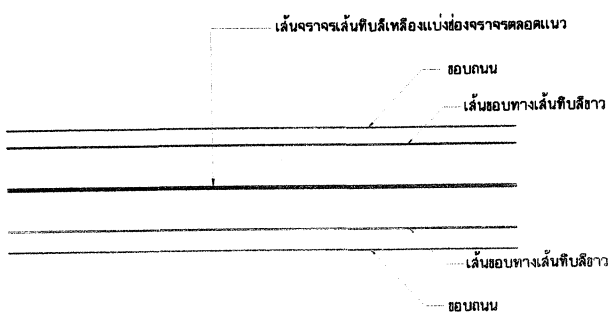

การตีเส้นจราจรบริเวณทางตรง

รายการประกอบแบบ

1. มิติต่างๆ มีหน่วยเป็นเมตรนอกจากระบุเป็นอย่างอื่น
2. เส้นแบ่งทิศทางจราจร ใช้เส้นทึบสีเหลือง ขนาดกว้าง 10 ซม. ตีเส้นที่กึ่งกลางผิวจราจรตลอดแนว
3. สีทาถนนผิวจราจรที่มีผิวเรียบทั้งหมด (เคบซีล , แอสฟัลต์คอนกรีต , คอนกรีตเสริมเหล็ก)
   ให้ใช้สีเทอร์โมพลาสติก ตาม มอก. 542 หนาไม่น้อยกว่า 3 มม.

หมายเหตุ – งานตีเส้นจราจรของเทศบาลตำบลสันกำแพง ใช้เส้นทึบ (ตีเส้นกึ่งกลางถนน)
ความยาวรวม 118.00 เมตร พื้นที่ไม่น้อยกว่า 35.00 ตารางเมตร
– โดยยึดตามมาตรฐานสำนักทางหลวงชนบท

แบบเลขที่ 30/2562 โครงการซ่อมสร้างถนนแอสฟัลท์ติกคอนกรีต(Over Lay) ความกว้าง 14.00 - 17.00 เมตร หนาเฉลี่ย 0.05 เมตร ความยาว 118.00 เมตร โดยมีพื้นที่แอสฟัลท์ติกคอนกรีตไม่น้อยกว่า 1,800.00 ตารางเมตร ก่อสร้างตามแบบแปลนเทศบาลตำบลสันกำแพง สถานที่ก่อสร้าง บริเวณทางหลวงเทศบาล หมายเลข ชม.ถ.70-001 ช่วงบ้านไทยการ์เมนท์ หมู่ที่ 5 ต.ทุ่งปาน อ.สันกำแพง จ.เชียงใหม่	เขียนแบบ	(นายทัญญู ปัณฑิรนนทะกะ) ผู้ช่วยช่างเขียนแบบ	ตรวจสอบ	(นายจักรวาล ฝายริพล) หัวหน้าฝ่ายแบบแผนและก่อสร้าง	เห็นชอบ	(นายสมร ฉลาดญัญญกิจ) ปลัดเทศบาลตำบลสันกำแพง	ผู้อนุมัติ
	สำรวจ	(นายอนุชา เงินอยู่) สถาปนิกชำนาญการ	เห็นชอบ	(นายไพฑูรย์ [illegible]) ผู้อำนวยการกองช่าง	เห็นชอบ	(นายชาคริต ชัชรัตน์) รองนายกเทศมนตรีตำบลสันกำแพง	(นางสาวศุภนิมิต วรกิตติ) นายกเทศมนตรีตำบลสันกำแพง

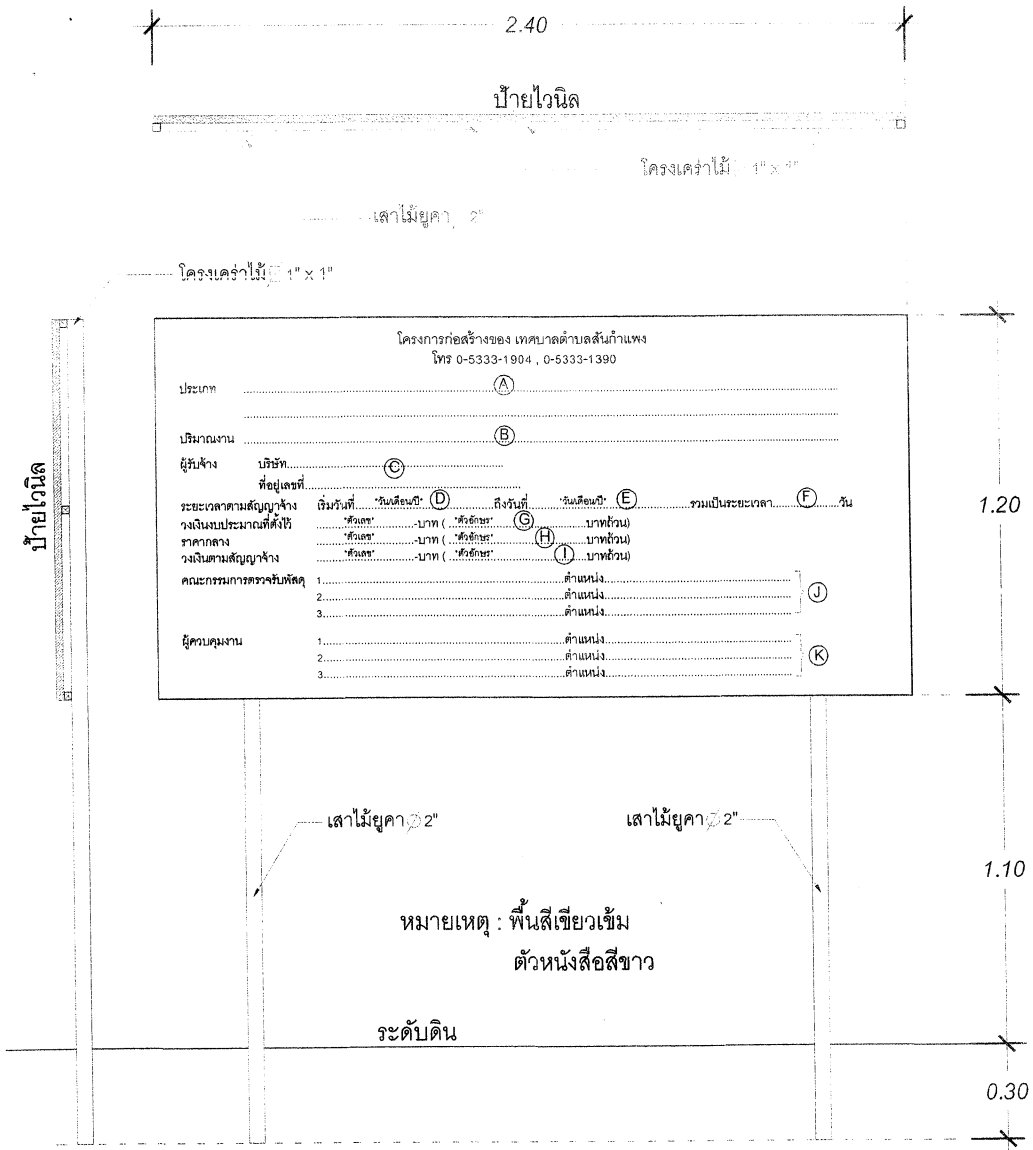

ป้ายก่อนและขณะดำเนินการ ขนาด 1.20 x 2.40 ม. (ป้ายไวนิล)

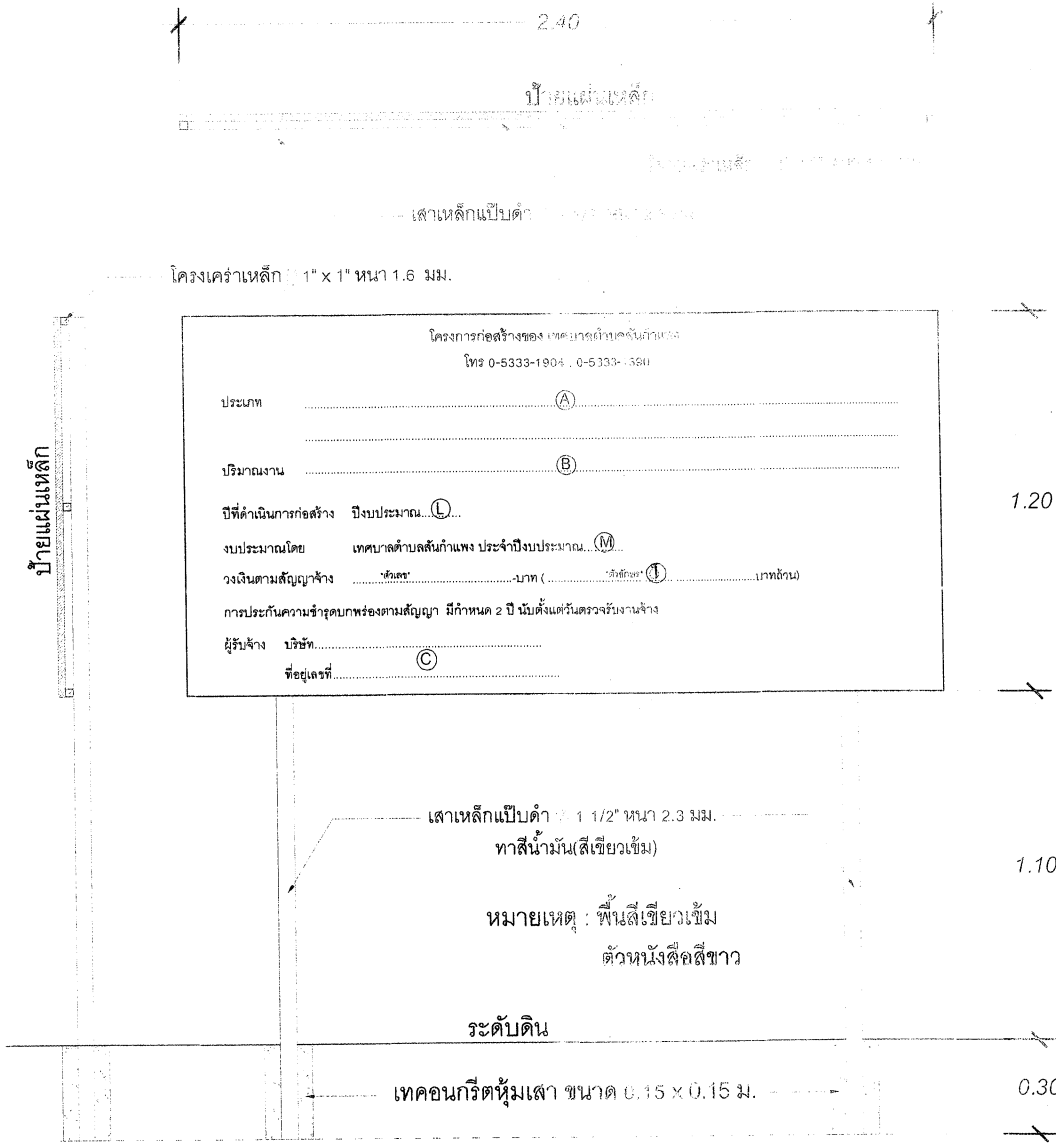

ป้ายดำเนินการแล้วเสร็จ ขนาด 1.20 x 2.40 ม. (ป้ายแผ่นเหล็ก หนา 1.2 มม.)

หมายเหตุ : ข้อความ Ⓐ , Ⓑ , Ⓒ , Ⓓ , Ⓔ , Ⓕ , Ⓖ , Ⓗ , Ⓘ , Ⓙ , Ⓚ , Ⓛ , Ⓜ ให้เป็นไปตามที่ระบุในบันทึกแนบท้ายสัญญาจ้าง

เทศบาลตำบลสันกำแพง จังหวัดเชียงใหม่	แบบเลขที่ 30/2562 โครงการซ่อมสร้างถนนแอสฟัลท์ติกคอนกรีต(Over Lay) ความกว้าง 14.00 - 17.00 เมตร หนาเฉลี่ย 0.05 เมตร ความยาว 118.00 เมตร โดยมีพื้นที่แอสฟัลท์ติกคอนกรีตไม่น้อยกว่า 1,800.00 ตารางเมตร ก่อสร้างตามแบบแปลนเทศบาลตำบลสันกำแพง สถานที่ก่อสร้าง บริเวณทางหลวงเทศบาล หมายเลข ชม.ถ.70-001 ช่วงบ้านไทยการ์เมนท์ หมู่ที่ 5 ต.ทรายมูล อ.สันกำแพง จ.เชียงใหม่	เขียนแบบ	(นายทัญญู ปัณฑรนนทะกะ) ผู้ช่วยช่างเขียนแบบ	ตรวจสอบ	(นายจักรวาล ฝายริพล) หัวหน้าฝ่ายแบบแผนและก่อสร้าง	เห็นชอบ	(นายสุเมธ ฉลาดธัญญกิจ) ปลัดเทศบาลตำบลสันกำแพง	ผู้อนุมัติ	(นางสาวศุภนิมิตา วรกิตติ) นายกเทศมนตรีตำบลสันกำแพง
		สำรวจ	(นายอนุชา เงินอยู่) สถาปนิกชำนาญการ	เห็นชอบ	(น้ำฝนไพฑูรย์ นวะมะวัฒน์) ผู้อำนวยการกองช่าง	เห็นชอบ	(นายชาคริต ชัติรัตน์) รองนายกเทศมนตรีตำบลสันกำแพง	